

求積表					
地 番	㊦ 1229-1				
NO	X _n	Y _n	Y _{n+1} - Y _{n-1}	X _n ・(Y _{n+1} - Y _{n-1})	
B2	47803.307	-77143.274	13.001	621490.794307	
B1	47804.567	-77140.700	11.315	540908.675605	
K2	47798.809	-77131.959	9.686	462979.263974	
H-HKG1	47797.658	-77131.014	0.692	33075.979336	
K6	47797.286	-77131.267	-12.454	-595267.399844	
310	47779.346	-77143.468	-22.434	-1071881.848164	
309	47786.311	-77153.701	0.194	9270.544334	
合 計				576.009548	
合 計 面 積				288.0047740	
地 積				288.00 m ²	

地 番	㊧ 1229-4				
NO	X _n	Y _n	Y _{n+1} - Y _{n-1}	X _n ・(Y _{n+1} - Y _{n-1})	
309	47786.311	-77153.701	12.404	592741.401644	
310	47779.346	-77143.468	-3.030	-144771.418380	
H-HKC52	47759.841	-77156.731	-21.858	-1043934.604578	
H-110	47776.927	-77165.326	-3.404	-162632.659508	
307	47785.388	-77160.135	9.454	451763.058152	
308	47782.773	-77155.872	6.434	307434.361482	
合 計				600.138812	
合 計 面 積				300.0694060	
地 積				300.06 m ²	

⊕

T2

地 番	㊨ 1229-5				
NO	X _n	Y _n	Y _{n+1} - Y _{n-1}	X _n ・(Y _{n+1} - Y _{n-1})	
K7	47793.053	-77155.433	13.974	667860.122622	
H-204	47808.165	-77146.161	14.733	704357.694945	
B1	47804.567	-77140.700	2.887	138011.784929	
B2	47803.307	-77143.274	-13.001	-621490.794307	
309	47786.311	-77153.701	-12.598	-602011.945978	
308	47782.773	-77155.872	-6.434	-307434.361482	
307	47785.388	-77160.135	0.439	20977.785332	
合 計				270.286061	
合 計 面 積				135.1430305	
地 積				135.14 m ²	


合計面積	723.2172105 m ²
------	----------------------------

測量年月日	令和7年 6月12日
座標系	IX系

基準点座標一覧

点 名	X座標	Y座標	備 考
T1	47822.438	-77170.457	金属鈹・VRS観測による新点
T2	47787.716	-77183.720	金属鈹・VRS観測による新点
T1-1	47811.085	-77142.003	金属鈹・補助基準点

世界測地系（測地成果2011）

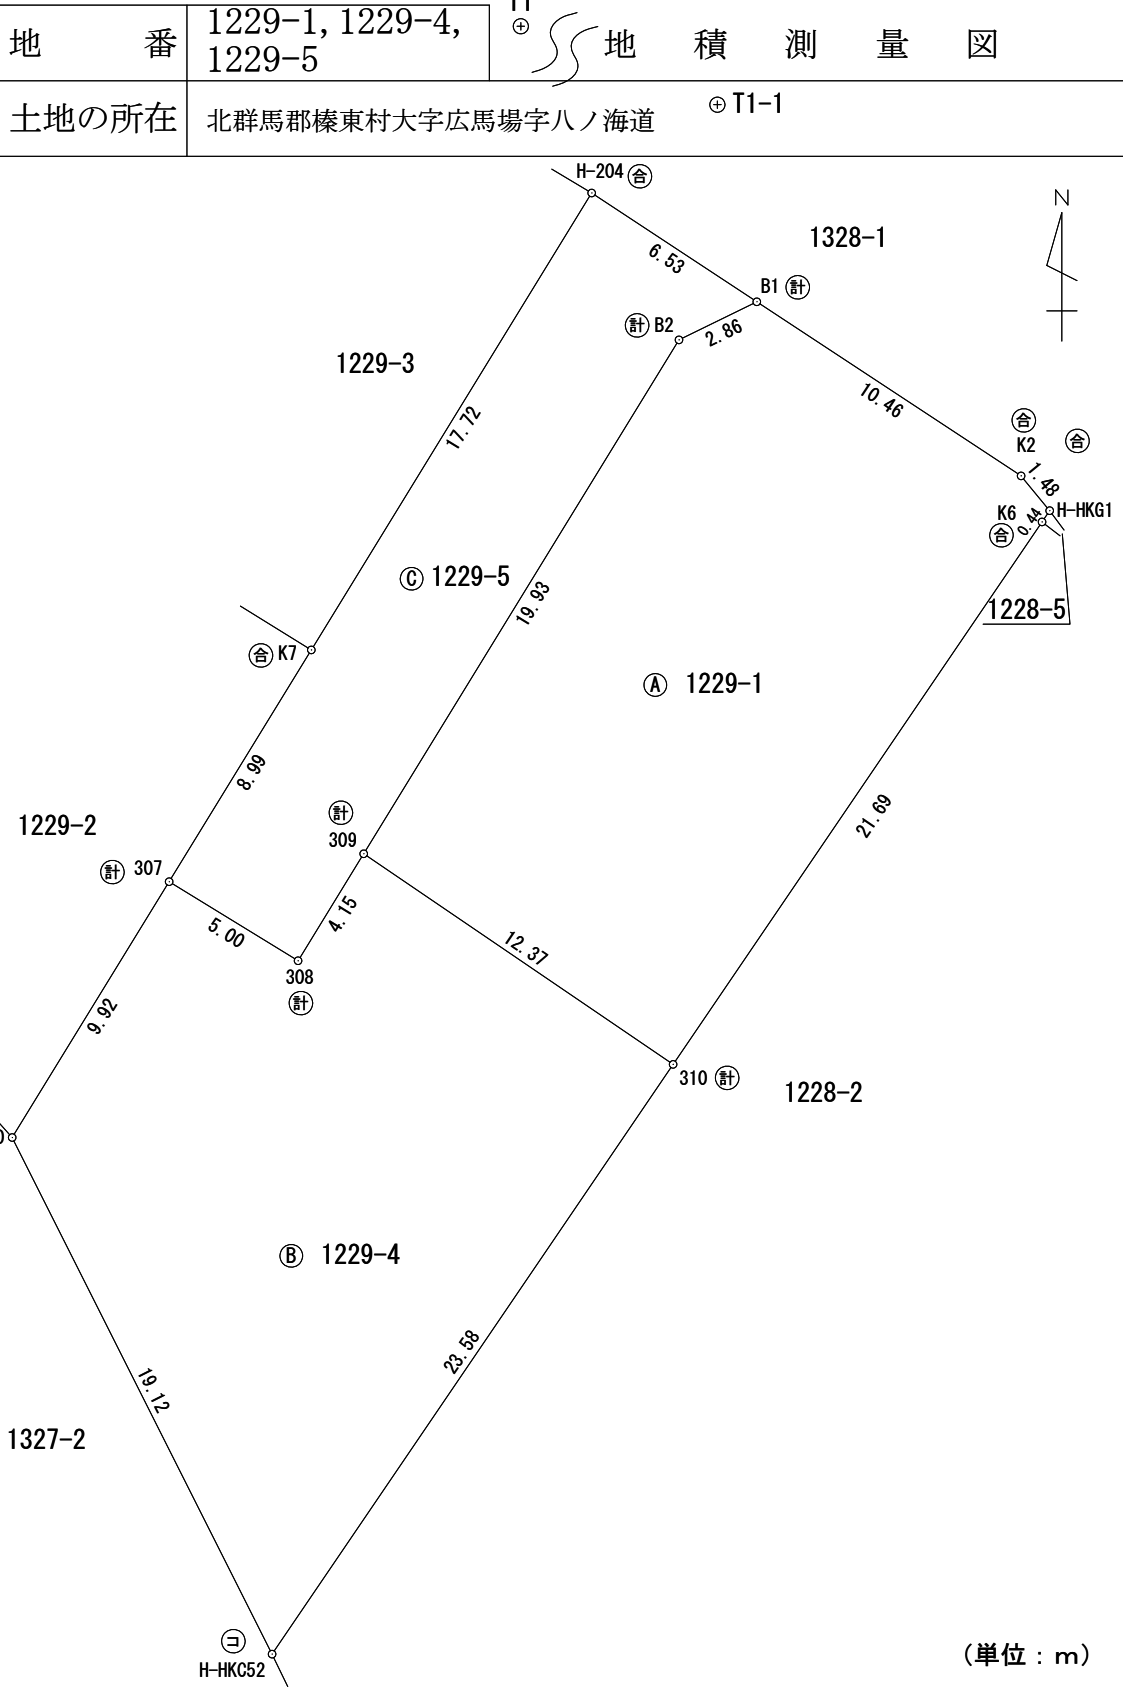

作 成 者

群馬県渋川市赤城町勝保沢2番地43
土地家屋調査士法人 木暮事務所 社員 木暮隆一 (令和 8 年 2 月 25 日 作製)

申 請 人

富 澤 良 彦

縮 尺

1 / 250